

MASSIAB  
1 : 1000



Am Hedrichsee

AUSBAUPLANUNG LAUT ANGABE DES  
HESS. STRASSENBAUAMTES

DIE UNMITTELBARE ZUFAHRT ZUR K 167 NEU IST NICHT ZULASSIG

# ERZHAUSEN

PROJEKTIERTE TRASSE DER K 167 NEU

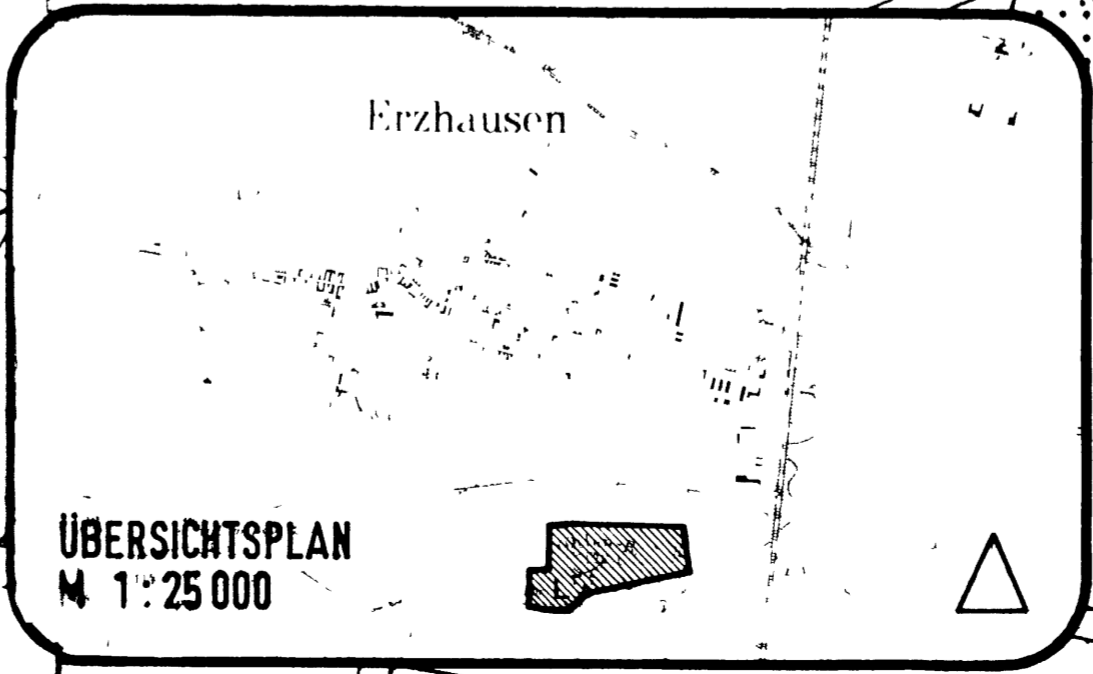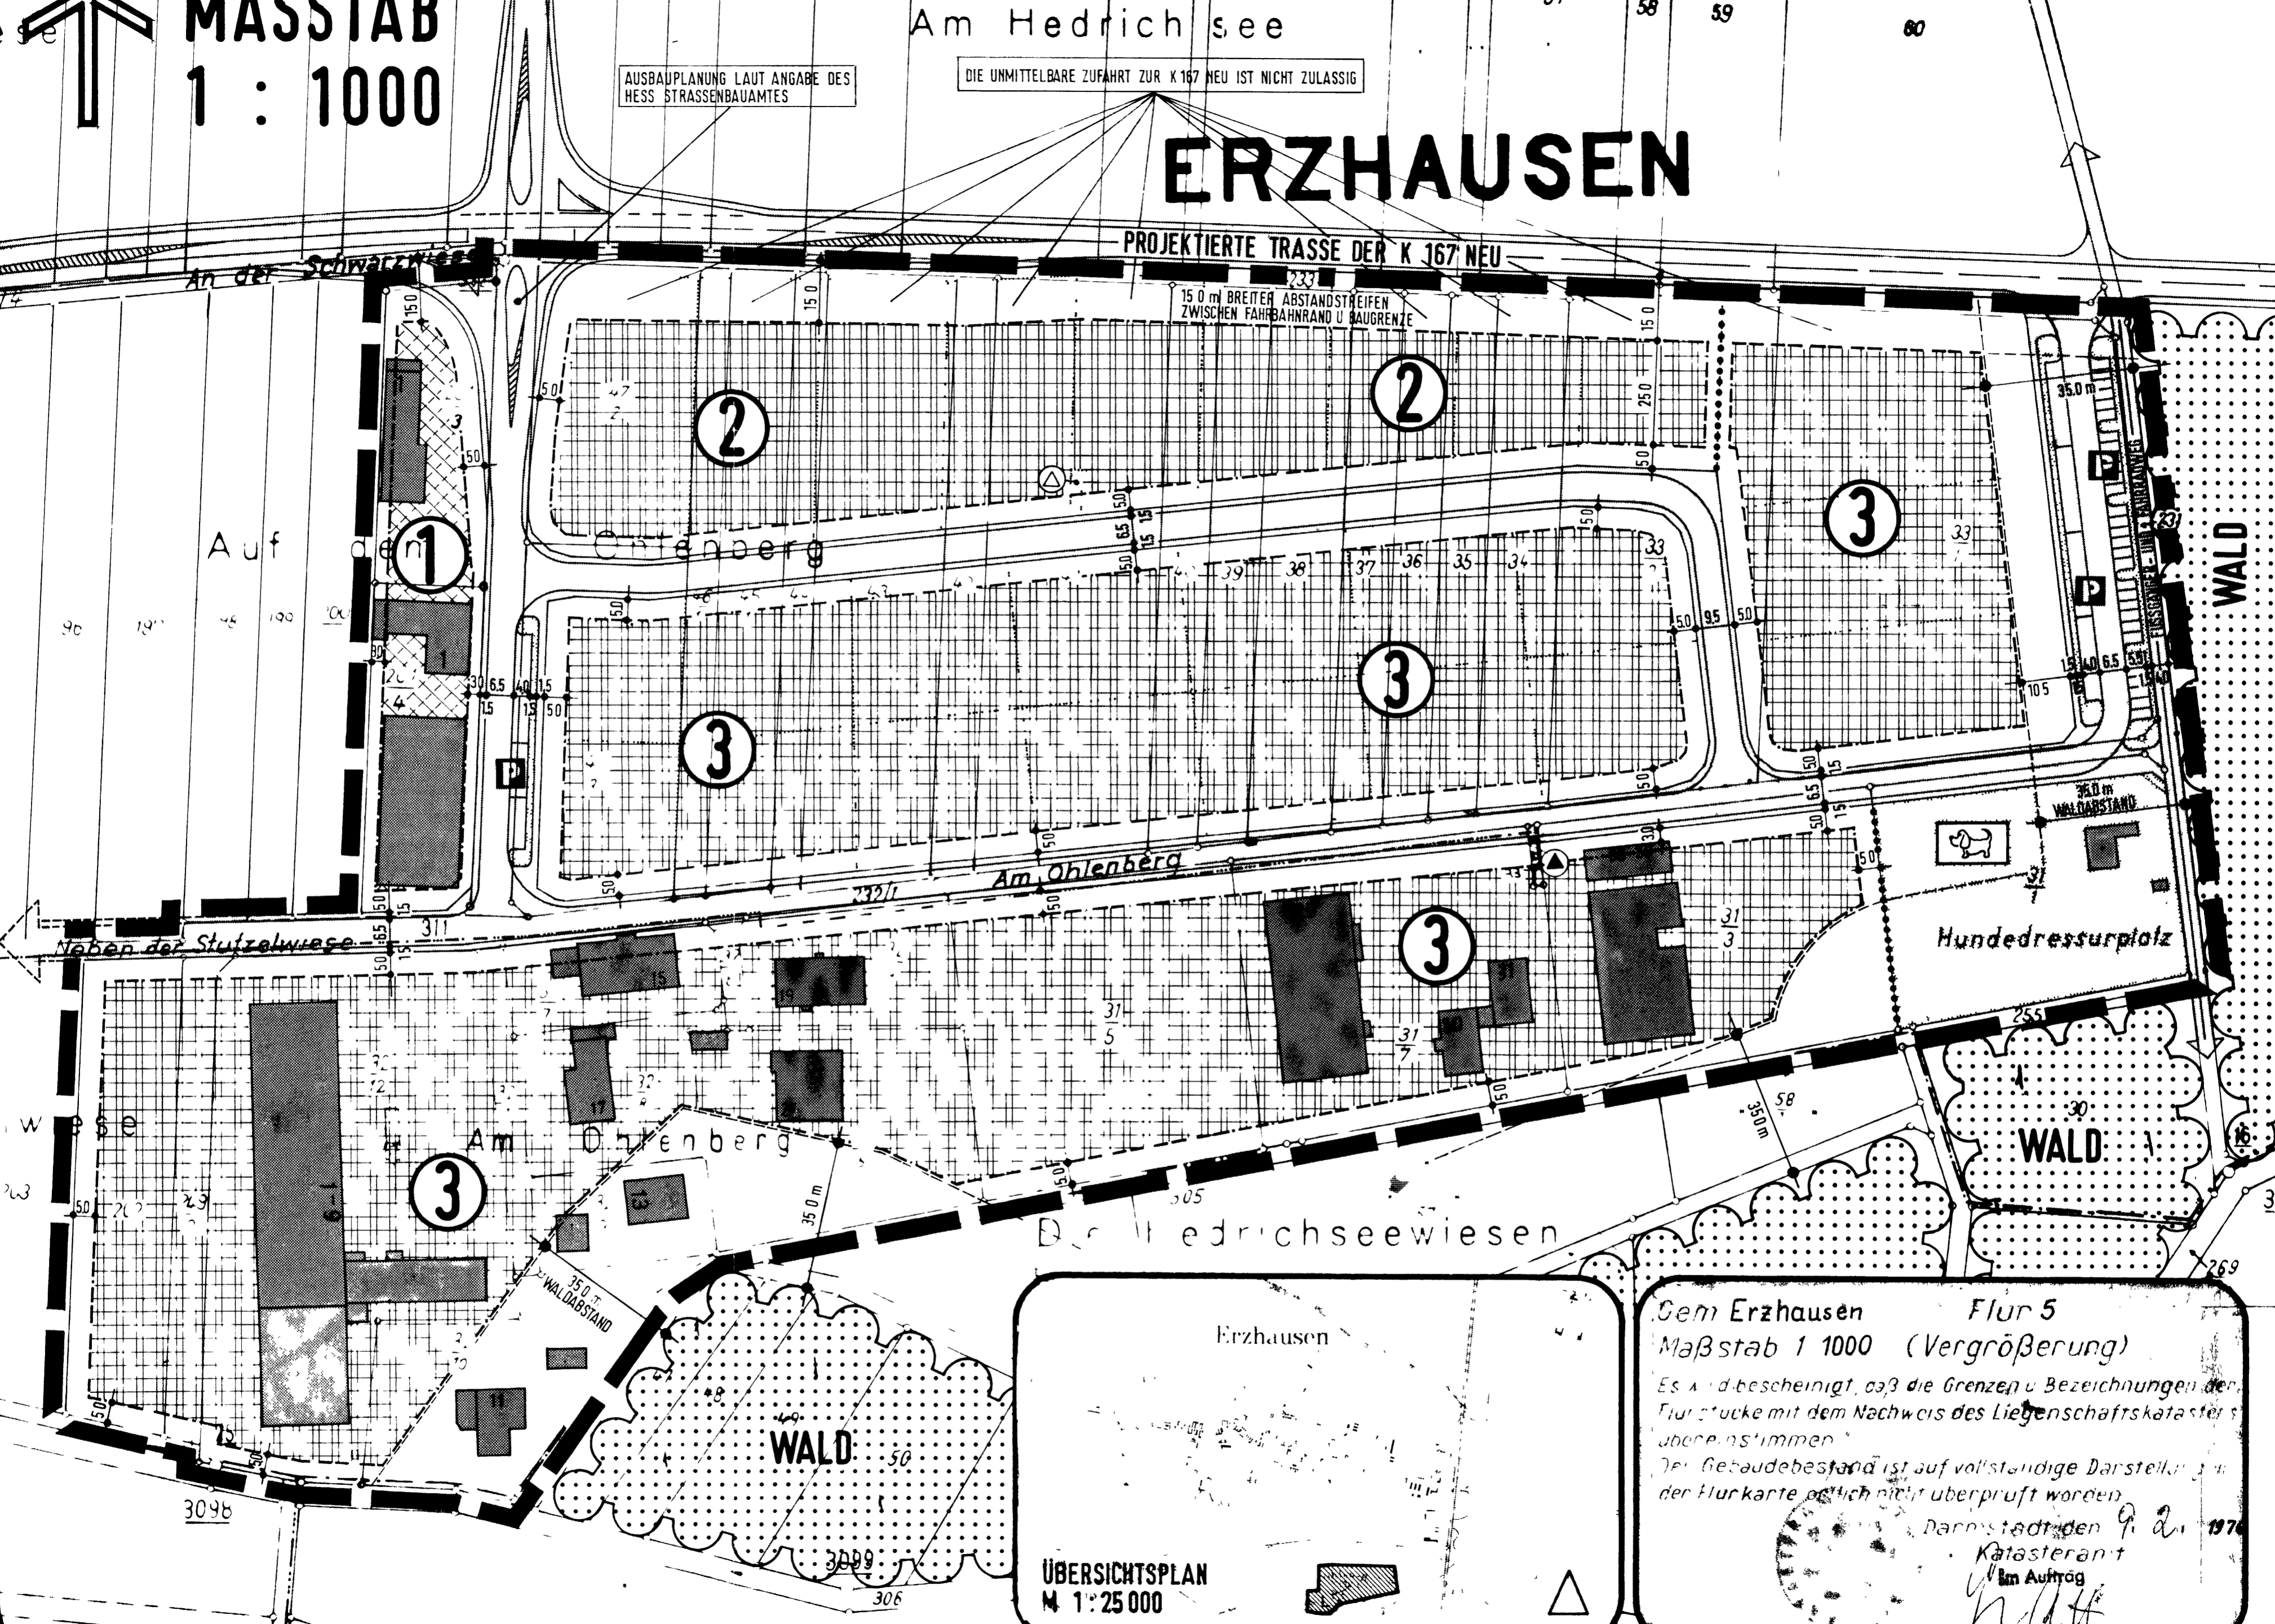

Gem. Erzhausen Flur 5  
 Maßstab 1 1000 (Vergrößerung)

Es wird bescheinigt, daß die Grenzen u. Bezeichnungen der Flurstücke mit dem Nachweis des Liegenschaftskatasters übereinstimmen.

Der Gebäudebestand ist auf vollständige Darstellung in der Flurkarte, welche nicht überprüft worden.

Darmstadt den 9. d. 1974  
 Katasteramt  
 Im Auftrag  
 W. H. H.